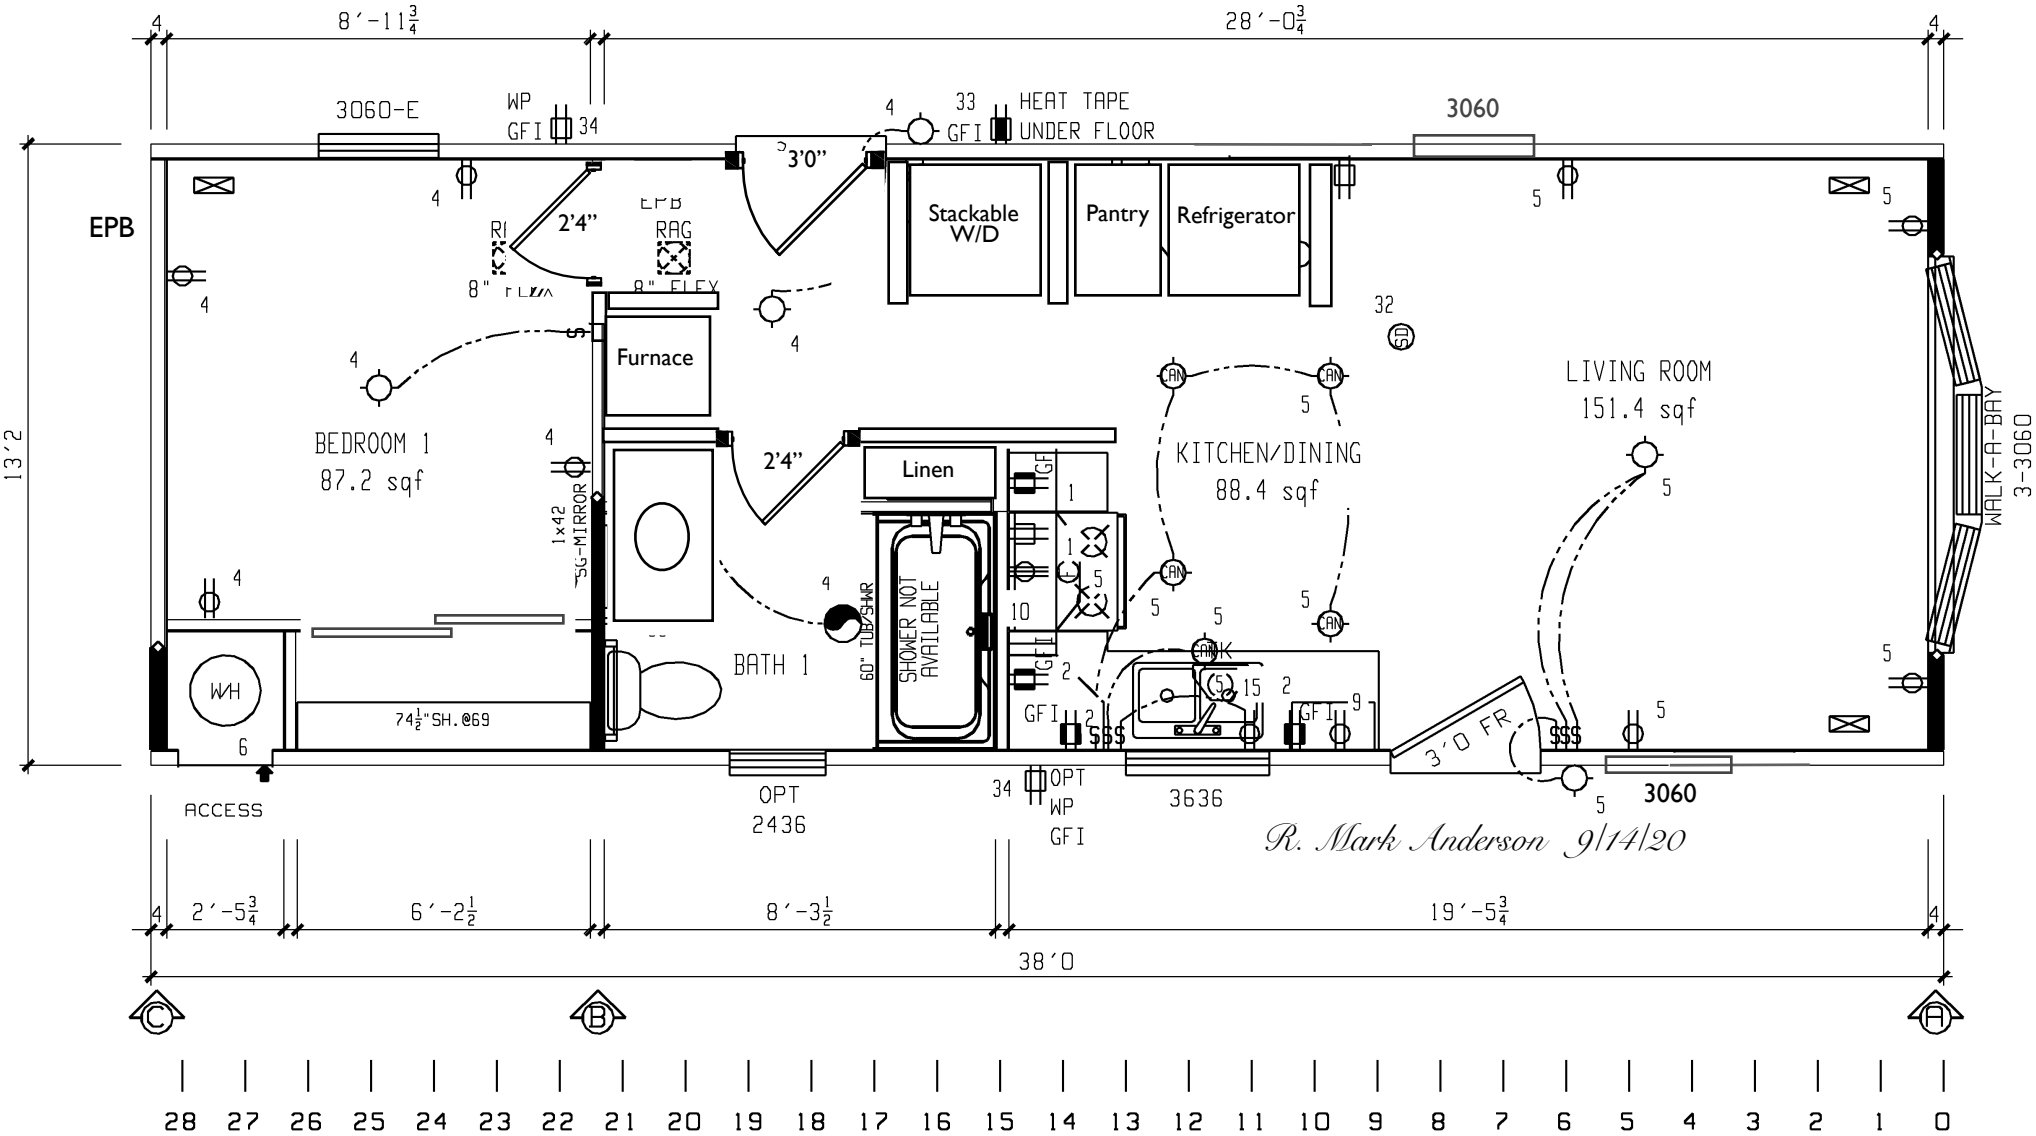
8'-11¾
28'-0¾
3060-E
WP
GFI
34
33
GFI
HEAT TAPE
UNDER FLOOR
3060
3'0"
EPB
2'4"
RAG
8" FLEX
Stackable
W/D
Pantry
Refrigerator
Furnace
BEDROOM 1
87.2 sqf
1x42
MIRROR
2'4"
Linen
BATH 1
60" TUB/SHWR
SHOWER NOT
AVAILABLE
KITCHEN/DINING
88.4 sqf
LIVING ROOM
151.4 sqf
WALK-A-BAY
3-3060
13'2
WH
74½"SH.@69
ACCESS
OPT
2436
OPT
WP
GFI
3636
3'0 FR
3060
R. Mark Anderson 9/14/20
2'-5¾
6'-2½
8'-3½
19'-5¾
38'0
C
B
A
28 27 26 25 24 23 22 21 20 19 18 17 16 15 14 13 12 11 10 9 8 7 6 5 4 3 2 1 0